


ZOZNAM VEREJNOPROSPEŠNÝCH STAVIEB

1) GRAFICKY VYJADRITELNÉ

- a** OBECNÝ ÚRAD (DOM KULTÚRY) **b** CINTORÍN **c** DOM SMŮTKU - NÁVRH **d** HASIČSKÁ ZBRŮJNICA
- e** ŠPORTOVÝ AREÁL **f** VEREJNÉ PRIESTRANSTVO **g** DETSKÉ IHRISKO **h** MOSTNÝ OBJEKT
- i** PLOCHY VEREJNEJ ZELENE S PRÍSLUŠNÝM TECHNICKÝM VYBAVENÍM (DROBNÁ ARCHITEKTÚRA, SPEVNENÉ ODDYCHOVÉ PLOCHY) **j** PROTIPOVODŇOVÉ OPATRENIE

2) OSTATNÉ VEREJNOPROSPEŠNÉ STAVBY

- PLOCHY VŠETKÝCH LÍNOVÝCH VEDENÍ A OBJEKTŮV TECHNICKEJ INFRAŠTRUKTÚRY (ELEKTRICKÉ VEDENIA, TRAFOSTANICE, PLYNOVODY, VODOVODY, KANALIZÁCIA, ČERPACIE STANICE, TELEKOMUNIKAČNÉ VEDENIA A STOŽIARE, DIALKOVÉ KÁBLE A POD.) VRÁTANE ICH OCHRANNÝCH PÁSIEV
- VEREJNÉ AUTOMOBILOVÉ, CYKLISTICKÉ A PEŠIE KOMUNIKÁCIE, VRÁTANE MOSTNÝCH OBJEKTŮV
- PLOCHY ZASTÁVOK HROMADNEJ DOPRAVY, VRÁTANE ZASTÁVKOVÝCH PRUHOV
- PLOCHY VEREJNÝCH PARKOVÍSK **k**
- PLOCHY A STAVBY PROTIPOVODŇOVEJ OCHRANY

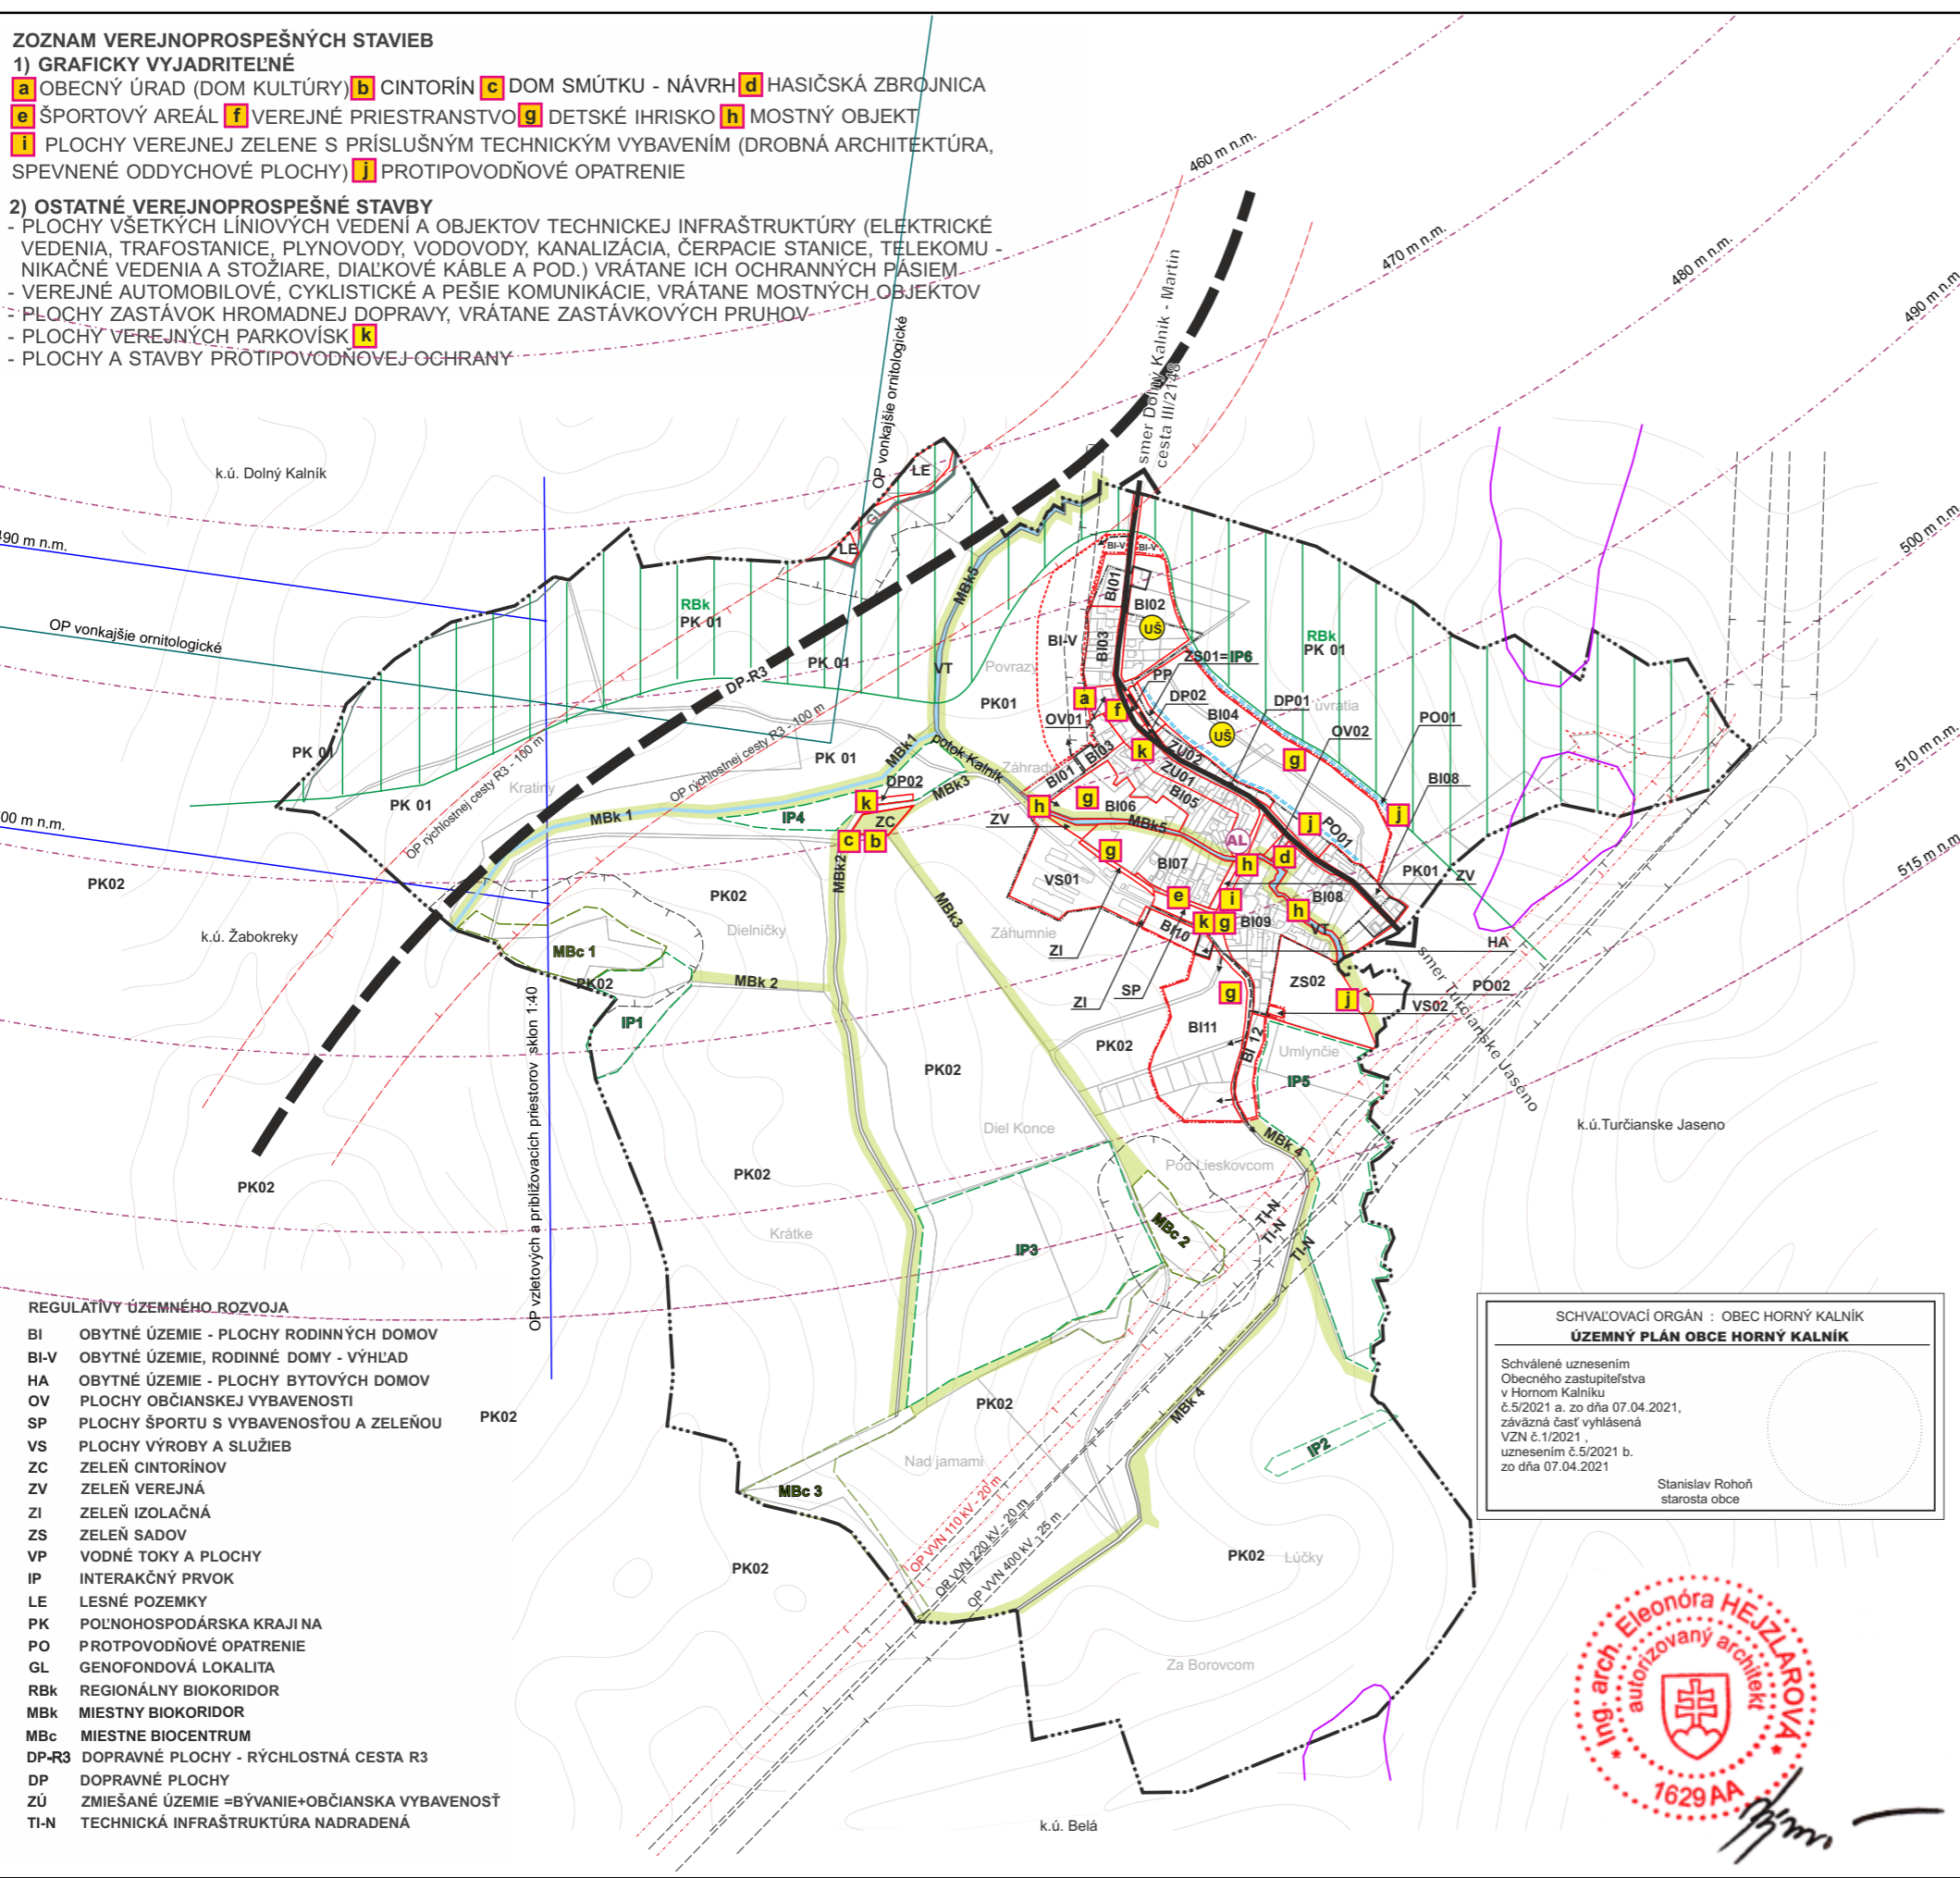

- REGULATÍVY ÚZEMNÉHO ROZVOJA**
- BI OBYTNÉ ÚZEMIE - PLOCHY RODINNÝCH DOMOV
 - BI-V OBYTNÉ ÚZEMIE, RODINNÉ DOMY - VÝHLAD
 - HA OBYTNÉ ÚZEMIE - PLOCHY BYTOVÝCH DOMOV
 - OV PLOCHY OBČIANSKEJ VYBAVENOSTI
 - SP PLOCHY ŠPORTU S VYBAVENOSŤOU A ZELEŇOU
 - VS PLOCHY VÝROBY A SLUŽIEB
 - ZC ZELEŇ CINTORÍNOV
 - ZV ZELEŇ VEREJNÁ
 - ZI ZELEŇ IZOLAČNÁ
 - ZS ZELEŇ SADOV
 - VP VODNÉ TOKY A PLOCHY
 - IP INTERAKČNÝ PRVOK
 - LE LESNÉ POZEMKY
 - PK POĽNOHOSPODÁRSKA KRAJINA
 - PO PROTPOVODŇOVÉ OPATRENIE
 - GL GENOFONDOVÁ LOKALITA
 - RBk REGIONÁLNY BOKORIDOR
 - MBk MIESTNY BOKORIDOR
 - MBc MIESTNE BIOCENTRUM
 - DP-R3 DOPRAVNÉ PLOCHY - RÝCHLOSTNÁ CESTA R3
 - DP DOPRAVNÉ PLOCHY
 - ZÚ ZMIEŠANÉ ÚZEMIE =BÝVANIE+OBČIANSKA VYBAVENOSŤ
 - TI-N TECHNICKÁ INFRAŠTRUKTÚRA NADRADENÁ

SCHVAĽOVACÍ ORGÁN : OBEC HORNÝ KALNÍK
ÚZEMNÝ PLÁN OBCE HORNÝ KALNÍK

Schválené uznesením
 Obecného zastupiteľstva
 v Hornom Kalníku
 č.5/2021 a. zo dňa 07.04.2021,
 záväzná časť vyhlásená
 VZN č.1/2021,
 uznesením č.5/2021 b.
 zo dňa 07.04.2021

Stanislav Rohoň
 starosta obce



**ÚZEMNÝ PLÁN OBCE
 HORNÝ KALNÍK**



LEGENDA

STAV	NÁVRH	VÝHLAD	
			HRANICA KATASTRÁLNEHO ÚZEMIA
			HRANICA ZASTAVANÉHO ÚZEMIA OBCE K 1.1.1990
			HRANICA SKUTOČNE ZASTAVANÉHO ÚZEMIA OBCE
			HRANICE REGULOVANÝCH PLÔCH
	BI08		INDEX FUNKČNEJ ŠPECIFIKÁCIE
			ZOSUVNÉ ÚZEMIE
RBk			BIOKORIDOR REGIONÁLNEHO VÝZNAMU TREBOSTOVO - ZÁBORIE
	GL		GENOFONDOVÁ LOKALITA
	IP		INTERAKČNÝ PRVOK
	MBc		MIESTNE BIOCENTRUM
	MBk		MIESTNY BOKORIDOR
			TRASA RÝCHLOSTNEJ CESTY R3 podľa platného ÚPN VÚC ŽK
			CESTA III. TRIEDY III/2148
			OCHRANNÉ PÁSMA VŠETKÝCH DRUHOV
			PLOCHA STARÉHO LOMU
	a		OZNAČENIE VEREJNOPROSPEŠNÝCH STAVIEB
	UŠ		ÚZEMIE, NA KTORÉ JE POTREBNÉ OBSTARÁŤ URBANISTICKÚ ŠTÚDIU
	AL		ARCHEOLOGICKÁ LOKALITA
			ZASAKOVACÍ PÁS
			ÚZEMIE S POTENCIÁLNYM ZOSUVOM

OCHRANNÉ PÁSMA LETISKA MARTIN

			OP vzletových a približovacích priestorov sklon 1:40
			OP vonkajšie ornitologické
			OP kužeľovej plochy sklon 1:25

SPRACOVATEĽ Ing.arch. Eleonóra Hejzarová, autorizovaný architekt SKA, 1629 AA		
OBSTARÁVATEĽ Obec Horný Kalník v zastúpení: Ing.arch. Eva Zaťková, OSO na obstarávanie ÚPP a ÚPD		
ZÁVÄZNÁ ČASŤ RIEŠENIA A VEREJNOPROSPEŠNÉ STAVBY - SCHÉMA		Číslo výkresu Číslo paré
HL. RIEŠITEĽ Ing.arch. Eleonóra Hejzarová	Dátum 02/2021	Mierka