



ÚZEMNÝ PLÁN OBCE HORNÝ KALNÍK

ZOZNAM VEREJNOPROSPEŠNÝCH STAVIEB

1) GRAFICKY VYJADRITEĽNÉ

- a** OBECNÝ ÚRAD (DOM KULTÚRY) **b** CINTORÍN **c** DOM SMŮTKU - NÁVRH **d** HASIČSKÁ ZBROJNICA
- e** ŠPORTOVÝ AREÁL **f** VEREJNÉ PRIESTRANSTVO **g** DETSKÉ IHRISKO **h** MOSTNÝ OBJEKT
- i** PLOCHY VEREJNEJ ZELENÉ S PRÍSLUŠNÝM TECHNICKÝM VYBAVENÍM **j** PROTIPOVODŇOVÉ OPATRENIE

2) OSTATNÉ VEREJNOPROSPEŠNÉ STAVBY

- PLOCHY VŠETKÝCH LÍNOVÝCH VEDENÍ A OBJEKTOV TECHNICKEJ INFRAŠTRUKTÚRY (ELEKTRICKE VEDENIA, TRAFOSTANICE, PLYNOVODY, VODOVODY, KANALIZÁCIA, ČERPACIE STANICE, TELEKOMU - NIKAČNÉ VEDENIA A STOŽIARE, DIAĽKOVÉ KÁBLE A POD.) VRÁTANE ICH OCHRANNÝCH PÁSIEM
- VEREJNÉ AUTOMOBILOVÉ, CYKLISTICKÉ A PEŠIE KOMUNIKÁCIE, VRÁTANE MOSTNÝCH OBJEKTŮ
- PLOCHY ZASTÁVOK HROMADNEJ DOPRAVY, VRÁTANE ZASTÁVKOVÝCH PRUHOV
- PLOCHY VEREJNÝCH PARKOVIŠŤ **k**
- PLOCHY A STAVBY PROTIPOVODŇOVEJ OCHRANY

ZÁVÄZNÁ ČASŤ RIEŠENIA

BI	INDEX FUNKČNEJ ŠPECIFIKÁCIE
IP	OZNAČENIE VEREJNOPROSPEŠNÝCH STAVIEB
MBk	ÚZEMIE, NA KTORÉ JE POTREBNÉ OBSTARÁŤ URBANISTICKÚ ŠTÚDIU


LEGENDA

STAV	NÁVRH	VÝHLAD	
			HRANICA KATASTRÁLNEHO ÚZEMIA
			HRANICA ZASTAVANÉHO ÚZEMIA OBCE K 1.1.1990
			HRANICA SKUTOČNE ZASTAVANÉHO ÚZEMIA OBCE
			OBYTNÉ ÚZEMIE
			PLOCHY OBČIANSKEJ VYBAVENOSTI A SLUŽIEB
			ZMIEŠANÉ ÚZEMIE (OBČIANSKA VYBAVENOSŤ, BÝVANIE)
			PLOCHY ŠPORTU
			PLOCHY NEZÁVADNEJ VÝROBY A SLUŽIEB
			PLOCHY LESNÝCH POZEMKOV
			ZELEŇ SADOV
			ZELEŇ VEREJNÁ A IZOLAČNÁ
			CINTORÍN
			ORNÁ PŮDA
			TRVALÝ TRÁVNATÝ PORAST
			POLNÉ HNOJISKO
			TRASA RÝCHLOSTNEJ CESTY R3 podľa platného ÚPN VÚC ŽK
			ZBERNÉ A OBSLUŽNÉ KOMUNIKÁCIE
			POLNÉ CESTY A LESNÉ CESTY NESPEVNENÉ KOMUNIKÁCIE
			OZNAČENIE CESTY III. TRIEDY
			MOSTNÝ OBJEKT
			NÁUČNÝ CHODNÍK
			HLAVNÉ CYKLISTICKÉ TRASY
			VODNÉ TOKY + SPRIEVODNÁ ZELEŇ TOKOV
			HYDROMELIORÁCIE
			VEREJNÝ ROZVOD VODY - PRÍVOD
			HLAVNÝ KANALIZAČNÝ ZBERAČ
			VEREJNÁ KANALIZÁCIA - VÝTLAČNÉ POTRUBIE
			VVN 220 A 400 kV
			VVN 2x110kV - podľa platného ÚPN VÚC ŽK (2017)
			VN 22 kV VZDUŠNÉ VEDENIE
			VN 22 kV VZDUŠNÉ VEDENIE-NA ZRUŠENIE

STAV	NÁVRH	VÝHLAD	
			TRAFOSTANICA 22/0,4 kV
			VEREJNÝ ROZVOD PLYNU - PRÍVOD
			ÚZEMIE S POTENCIÁLNYM ZOSUVOM
			DEVASTOVANÉ PLOCHY, ODVEZENÉ SKLÁDKY ODPADOV- EVIDOVANÉ
			OCHRANNÉ PÁSMA VŠETKÝCH DRUHŮ
			RADÓNOVÉ RIZIKO - NÍZKE, OSTATNÉ ÚZEMIE - STREDNÉ
			ZASAKOVACÍ PÁS
			PLOCHA STARÉHO LOMU
			MIN. DOSAH SIRÉNY - 1500 m
			ZASTÁVKY HROMADNEJ DOPRAVY +IZOCHRŇONY ČASOVEJ DOSTUPNOSTI
PRVKY OCHRANY PRÍRODY			
			BIOKORIDOR REGIONÁLNEHO VÝZNAMU TREBOSTOVO - ZÁBORIE
			GENOFONDOVÁ LOKALITA
MÚSES - NÁVRH			
			INTERAKČNÝ PRVOK
			MIESTNE BIOCENTRUM
			MIESTNY BIOKORIDOR
OCHRANNÉ PÁSMA LETISKA MARTIN			
			OP vzletových a približovacích priestorov sklon 1:40
			OP vonkajšie ornitologické
			OP kuželovej plochy sklon 1:25

REGULATÍVY ÚZEMNÉHO ROZVOJA

- BI OBYTNÉ ÚZEMIE - PLOCHY RODINNÝCH DOMOV
- BI-V OBYTNÉ ÚZEMIE, RODINNÉ DOMY - VÝHLAD
- HA OBYTNÉ ÚZEMIE - PLOCHY BYTOVÝCH DOMOV
- OV PLOCHY OBČIANSKEJ VYBAVENOSTI
- SP PLOCHY ŠPORTU S VYBAVENOSŤOU A ZELENŮ
- VS PLOCHY VÝROBY A SLUŽIEB
- ZC ZELEŇ CINTORÍNOV
- ZV ZELEŇ VEREJNÁ
- ZI ZELEŇ IZOLAČNÁ
- ZS ZELEŇ SADOV
- VT VODNÉ TOKY A PLOCHY
- IP INTERAKČNÝ PRVOK
- LE LESNÉ POZEMKY
- PK POLNOHOSPODÁRSKA KRAJINA
- PO PROTIPOVODŇOVÉ OPATRENIE
- GL GENOFONDOVÁ LOKALITA
- RBk REGIONÁLNY BIOKORIDOR
- MBk MIESTNY BIOKORIDOR
- MBc MIESTNE BIOCENTRUM
- DP-R3 DOPRAVNÉ PLOCHY - RÝCHLOSTNÁ CESTA R3
- DP DOPRAVNÉ PLOCHY
- ZÚ ZMIEŠANÉ ÚZEMIE =BÝVANIE+OBČIANSKA VYBAVENOSŤ
- TI-N TECHNICKÁ INFRAŠTRUKTÚRA NADRADENÁ

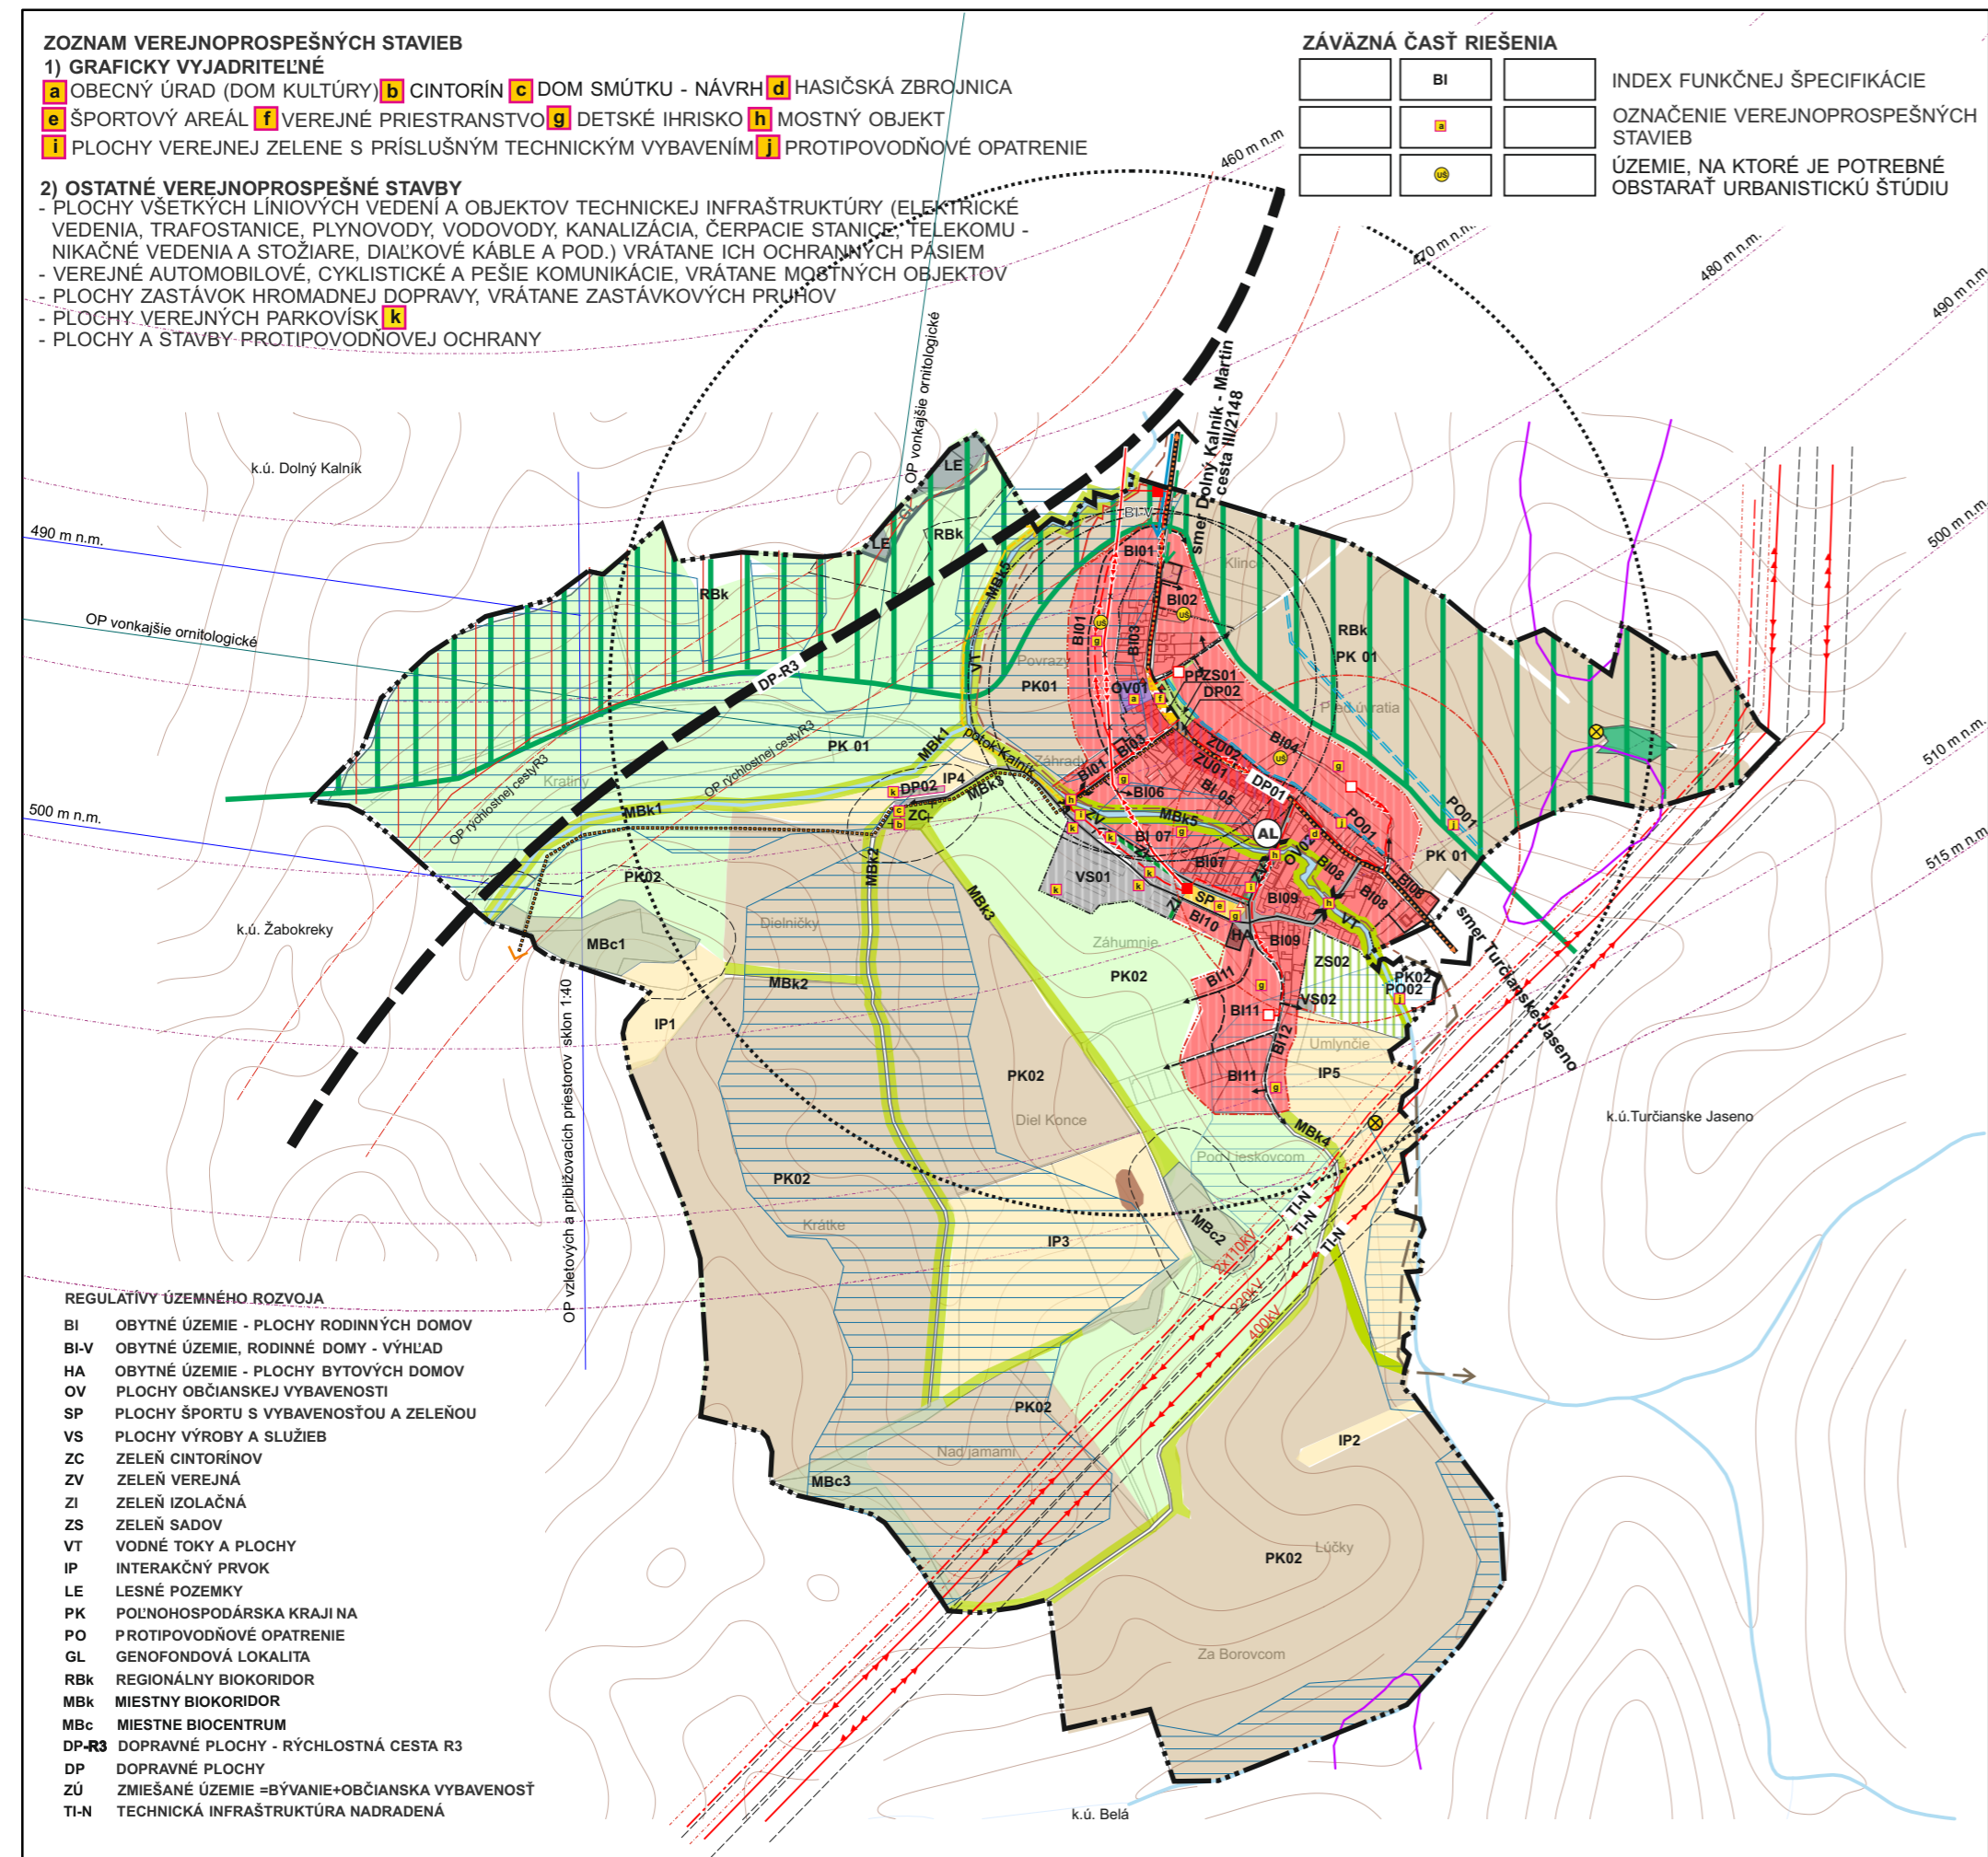

NÁVRH

SPRACOVATEĽ Ing.arch. Eleonóra Hejzlarová, autorizovaný architekt SKA, 1629 AA		
OBSTARÁVATEĽ Obec Horný Kalník v zastúpení: Ing.arch. Eva Zaťková, OSO na obstarávanie ÚPP a ÚPD		
KOMPLEXNÝ VÝKRES PRIESTOROVÉHO USPORIADANIA A FUNKČNÉHO VYUŽITIA ÚZEMIA - KATASTRÁLNE ÚZEMIE, S VÝZNAČENOU ZÁVÄZNOU ČASŤOU RIEŠENIA A VPS, VÝKRES OCHRANY PRÍRODY A TVORBY KRAJINY		Číslo výkresu 2
HL.RIEŠITEĽ Ing.arch. Eleonóra Hejzlarová		Číslo paré
Dátum 10/2018	Mierka 1 : 10 000	