

ÚZEMNÝ PLÁN OBCE HORNÝ KALNÍK




ZOZNAM VEREJNOPROSPEŠNÝCH STAVIEB

1) GRAFICKY VYJADRITEĽNÉ

- a** OBECNÝ ÚRAD (DOM KULTÚRY) **b** CINTORÍN **c** DOM SMÚTKU - NÁVRH **d** HASIČSKÁ ZBROJNICA
e ŠPORTOVÝ AREÁL **f** VEREJNÉ PRIESTRANSTVO **g** DETSKÉ IHRISKO **h** MOSTNÝ OBJEKT
i PLOCHY VEREJNEJ ZELENÉ S PRÍSLUŠNÝM TECHNICKÝM VYBAVENÍM **j** PROTIPOVODŇOVÉ OPATRENIE

2) OSTATNÉ VEREJNOPROSPEŠNÉ STAVBY

- PLOCHY VŠETKÝCH LÍNOVÝCH VEDENÍ A OBJEKTOV TECHNICKEJ INFRAŠTRUKTÚRY (ELEKTRICKE VEDENIA, TRAFOSTANICE, PLYNOVODY, VODOVODY, KANALIZÁCIA, ČERPACIE STANICE, TELEKOMUNIKAČNÉ VEDENIA A STOŽIARE, DIALKOVÉ KÁBLE A POD.) VRÁTANE ICH OCHRANNÝCH PÁSIEM
- VEREJNÉ AUTOMOBILOVÉ, CYKLISTICKÉ A PEŠIE KOMUNIKÁCIE, VRÁTANE MOSTNÝCH OBJEKTOV
- PLOCHY ZASTÁVOK HROMADNEJ DOPRAVY, VRÁTANE ZASTÁVKOVÝCH PRUHOV
- PLOCHY VEREJNÝCH PARKOVÍSK **k**
- PLOCHY A STAVBY PROTIPOVODŇOVEJ OCHRANY

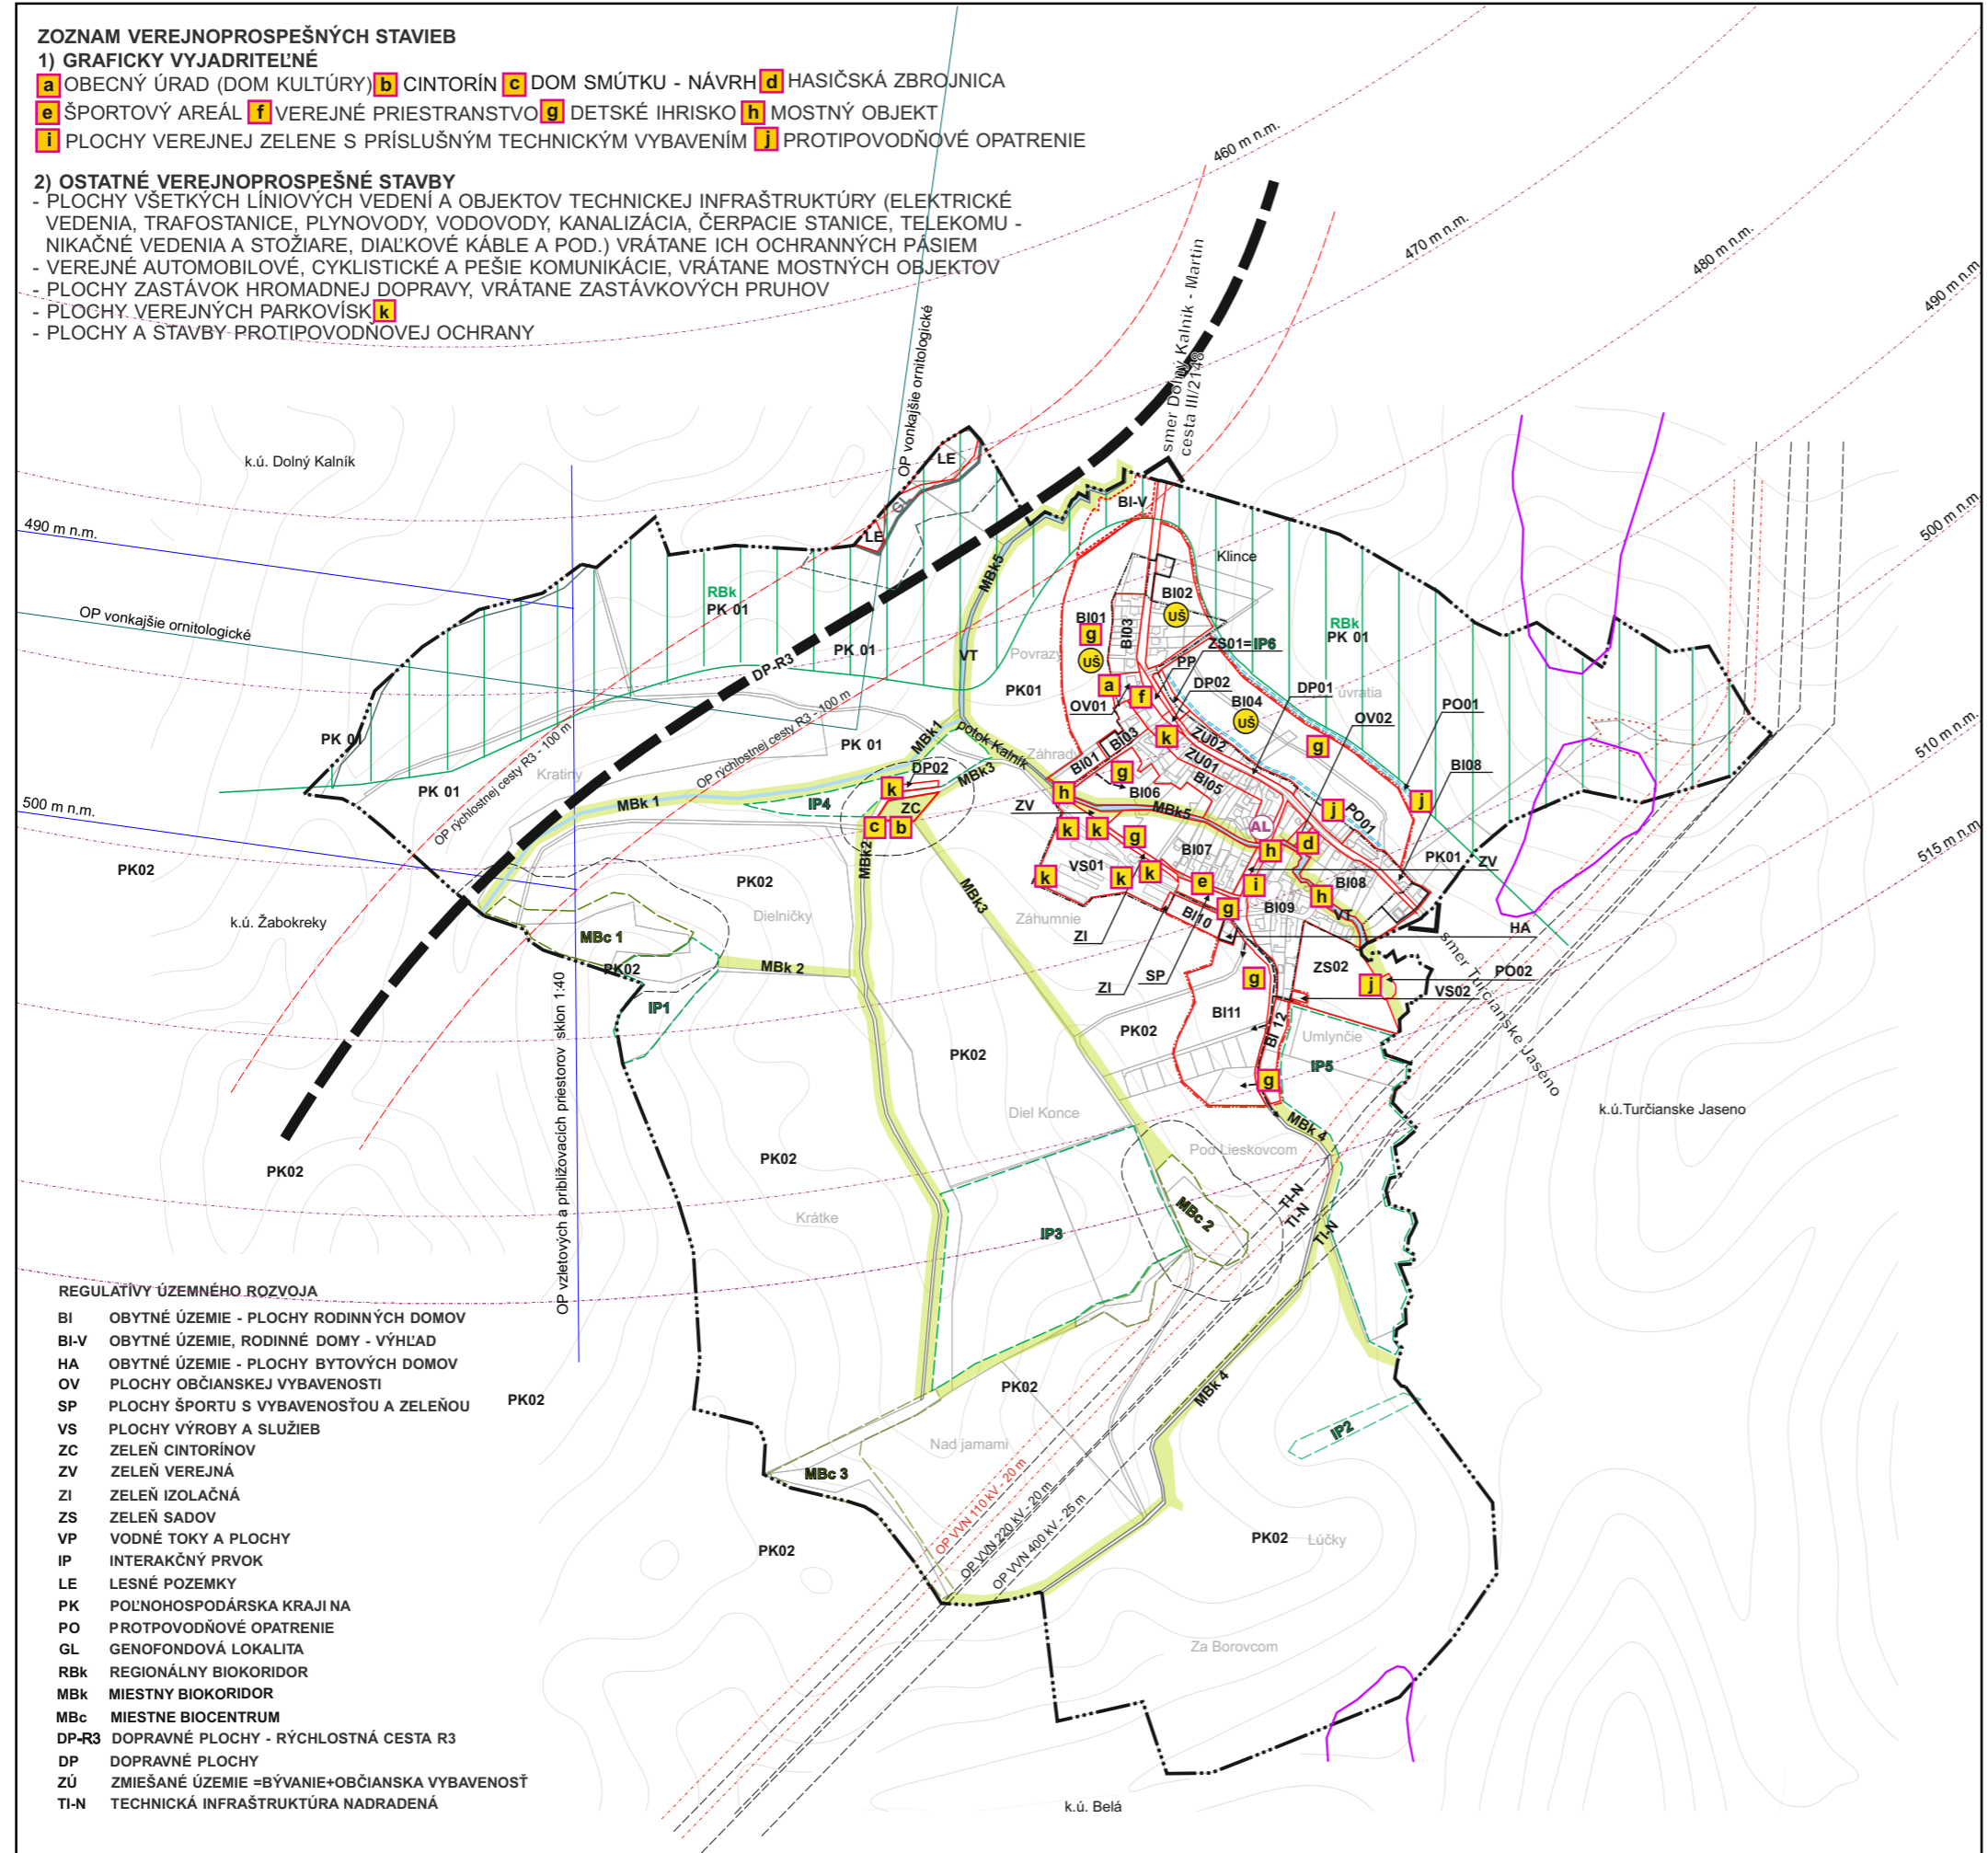

REGULATÍVY ÚZEMNÉHO ROZVOJA

- BI OBYTNÉ ÚZEMIE - PLOCHY RODINNÝCH DOMOV
- BI-V OBYTNÉ ÚZEMIE, RODINNÉ DOMY - VÝHLAD
- HA OBYTNÉ ÚZEMIE - PLOCHY BYTOVÝCH DOMOV
- OV PLOCHY OBČIANSKEJ VYBAVENOSTI
- SP PLOCHY ŠPORTU S VYBAVENOSŤOU A ZELEŇOU
- VS PLOCHY VÝROBY A SLUŽIEB
- ZC ZELEŇ CINTORÍNOV
- ZV ZELEŇ VEREJNÁ
- ZI ZELEŇ IZOLAČNÁ
- ZS ZELEŇ SADOV
- VP VODNÉ TOKY A PLOCHY
- IP INTERAKČNÝ PRVOK
- LE LESNÉ POZEMKY
- PK POĽNOHOSPODÁRSKA KRAJINA
- PO PROTPOVODŇOVÉ OPATRENIE
- GL GENOFONDOVÁ LOKALITA
- RBk REGIONÁLNY BOKORIDOR
- MBk MIESTNY BOKORIDOR
- MBc MIESTNE BIOCENTRUM
- DP-R3 DOPRAVNÉ PLOCHY - RÝCHLOSTNÁ CESTA R3
- DP DOPRAVNÉ PLOCHY
- ZÚ ZMIEŠANÉ ÚZEMIE =BÝVANIE+OBČIANSKA VYBAVENOSŤ
- TI-N TECHNICKÁ INFRAŠTRUKTÚRA NADRADENÁ

LEGENDA

STAV	NÁVRH	VÝHLAD	
			HRANICA KATASTRÁLNEHO ÚZEMIA
			HRANICA ZASTAVANÉHO ÚZEMIA OBCE K 1.1.1990
			HRANICA SKUTOČNE ZASTAVANÉHO ÚZEMIA OBCE
			HRANICE REGULOVANÝCH PLŔCH
	B108		INDEX FUNKČNEJ ŠPECIFIKÁCIE
			ZOSUVNÉ ÚZEMIE
	RBk		BIOKORIDOR REGIONÁLNEHO VÝZNAMU TREBOSTOVO - ZÁBORIE
	GL		GENOFONDOVÁ LOKALITA
	IP		INTERAKČNÝ PRVOK
	MBc		MIESTNE BIOCENTRUM
	MBk		MIESTNY BOKORIDOR
			TRASA RÝCHLOSTNEJ CESTY R3 podľa platného ÚPN VÚC ŽK
			CESTA III. TRIEDY III/2148
			OCHRANNÉ PÁSMA VŠETKÝCH DRUHOV
			PLOCHA STARÉHO LOMU
	a		OZNAČENIE VEREJNOPROSPEŠNÝCH STAVIEB
	us		ÚZEMIE, NA KTORÉ JE POTREBNÉ OBSTARÁŤ URBANISTICKÚ ŠTÚDIU
	AL		ARCHEOLOGICKÁ LOKALITA
			ZASAKOVACÍ PÁS

OCHRANNÉ PÁSMA LETISKA MARTIN

			OP vzlätových a približovacích priestorov sklon 1:40
			OP vonkajšie ornitologické
			OP kužeľovej plochy sklon 1:25

NÁVRH

SPRACOVATEĽ	Ing.arch. Eleonóra Hejzlarová, autorizovaný architekt SKA, 1629 AA		
OBSTARÁVATEĽ	Obec Horný Kalník v zastúpení: Ing.arch. Eva Zaťková, OSO na obstarávanie ÚPP a ÚPD		
ZÁVÄZNÁ ČASŤ RIEŠENIA A VEREJNOPROSPEŠNÉ STAVBY - SCHÉMA		Číslo výkresu	Číslo paré
HL. RIEŠITEĽ	Ing.arch. Eleonóra Hejzlarová	Dátum	Mierka
		10/2018	

